


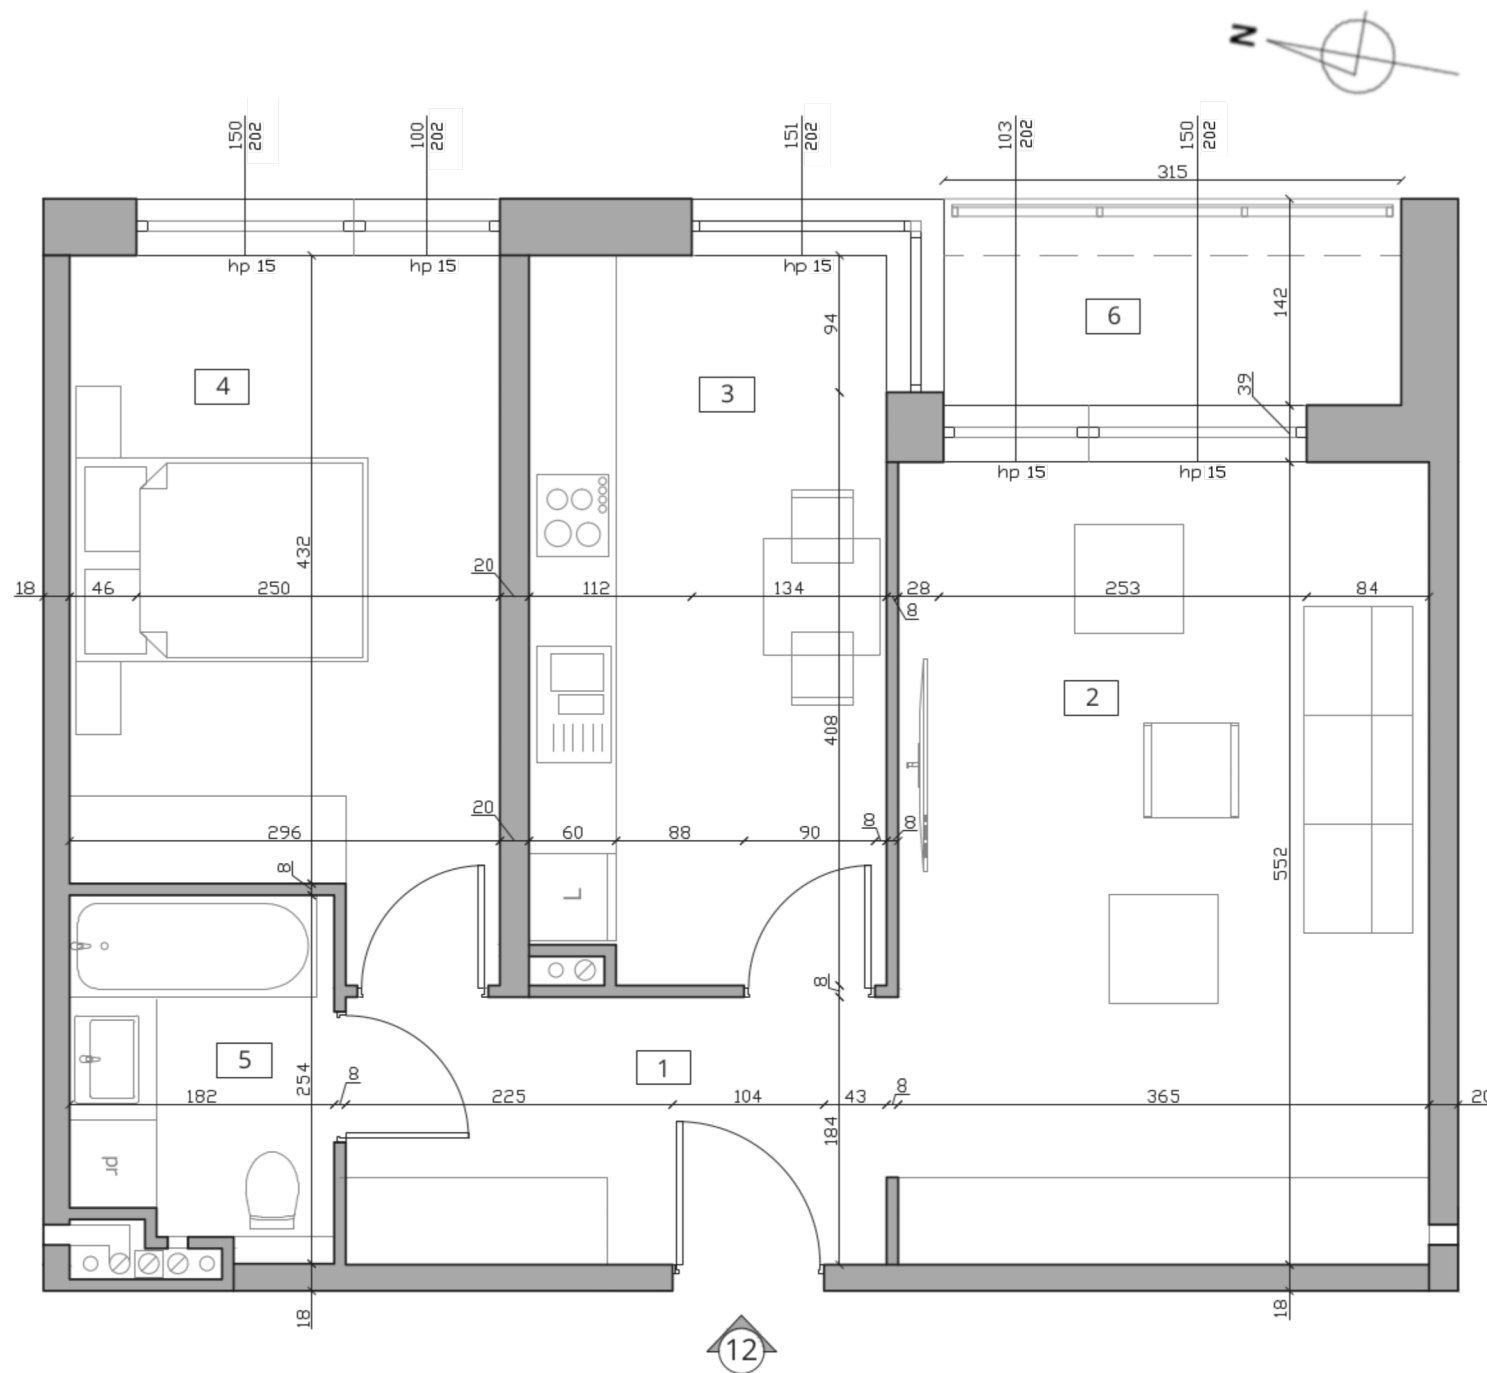

Inwestor:
Grodzki Development BIS Sp.K.

Biura sprzedaży:

Elk, ul. Nadjeziorna 19/U1

tel. 733 11 11 33

Łomża, ul. Zawadzka 50/3

tel. 733 88 44 33



Pisz, ul. Słubicka 60

Apartament

12

Piętro

Powierzchnia

56,14 m²

1 hol	6,73 m ²
2 salon	19,94 m ²
3 kuchnia	11,92 m ²
4 pokój	13,38 m ²
5 łazienka	4,17 m ²
6 taras	4,37 m ²



UWAGI

- Powierzchnia podana wg PN-ISO 9836:1997 z uwzględnieniem tynków.
- Wymiary podano bez uwzględnienia wykończenia ścian (w świetle konstrukcji).
- Instalacje i powierzchnie podano na podstawie projektu budowlanego, mogą wystąpić zmiany w projekcie wykonawczym.
- Wysokość pomieszczeń ok. 252 cm.
- Urządzenia sanitarne i kuchenne nie stanowią wyposażenia lokali mieszkalnych, ich rozmieszczenie jest przykładowe.